


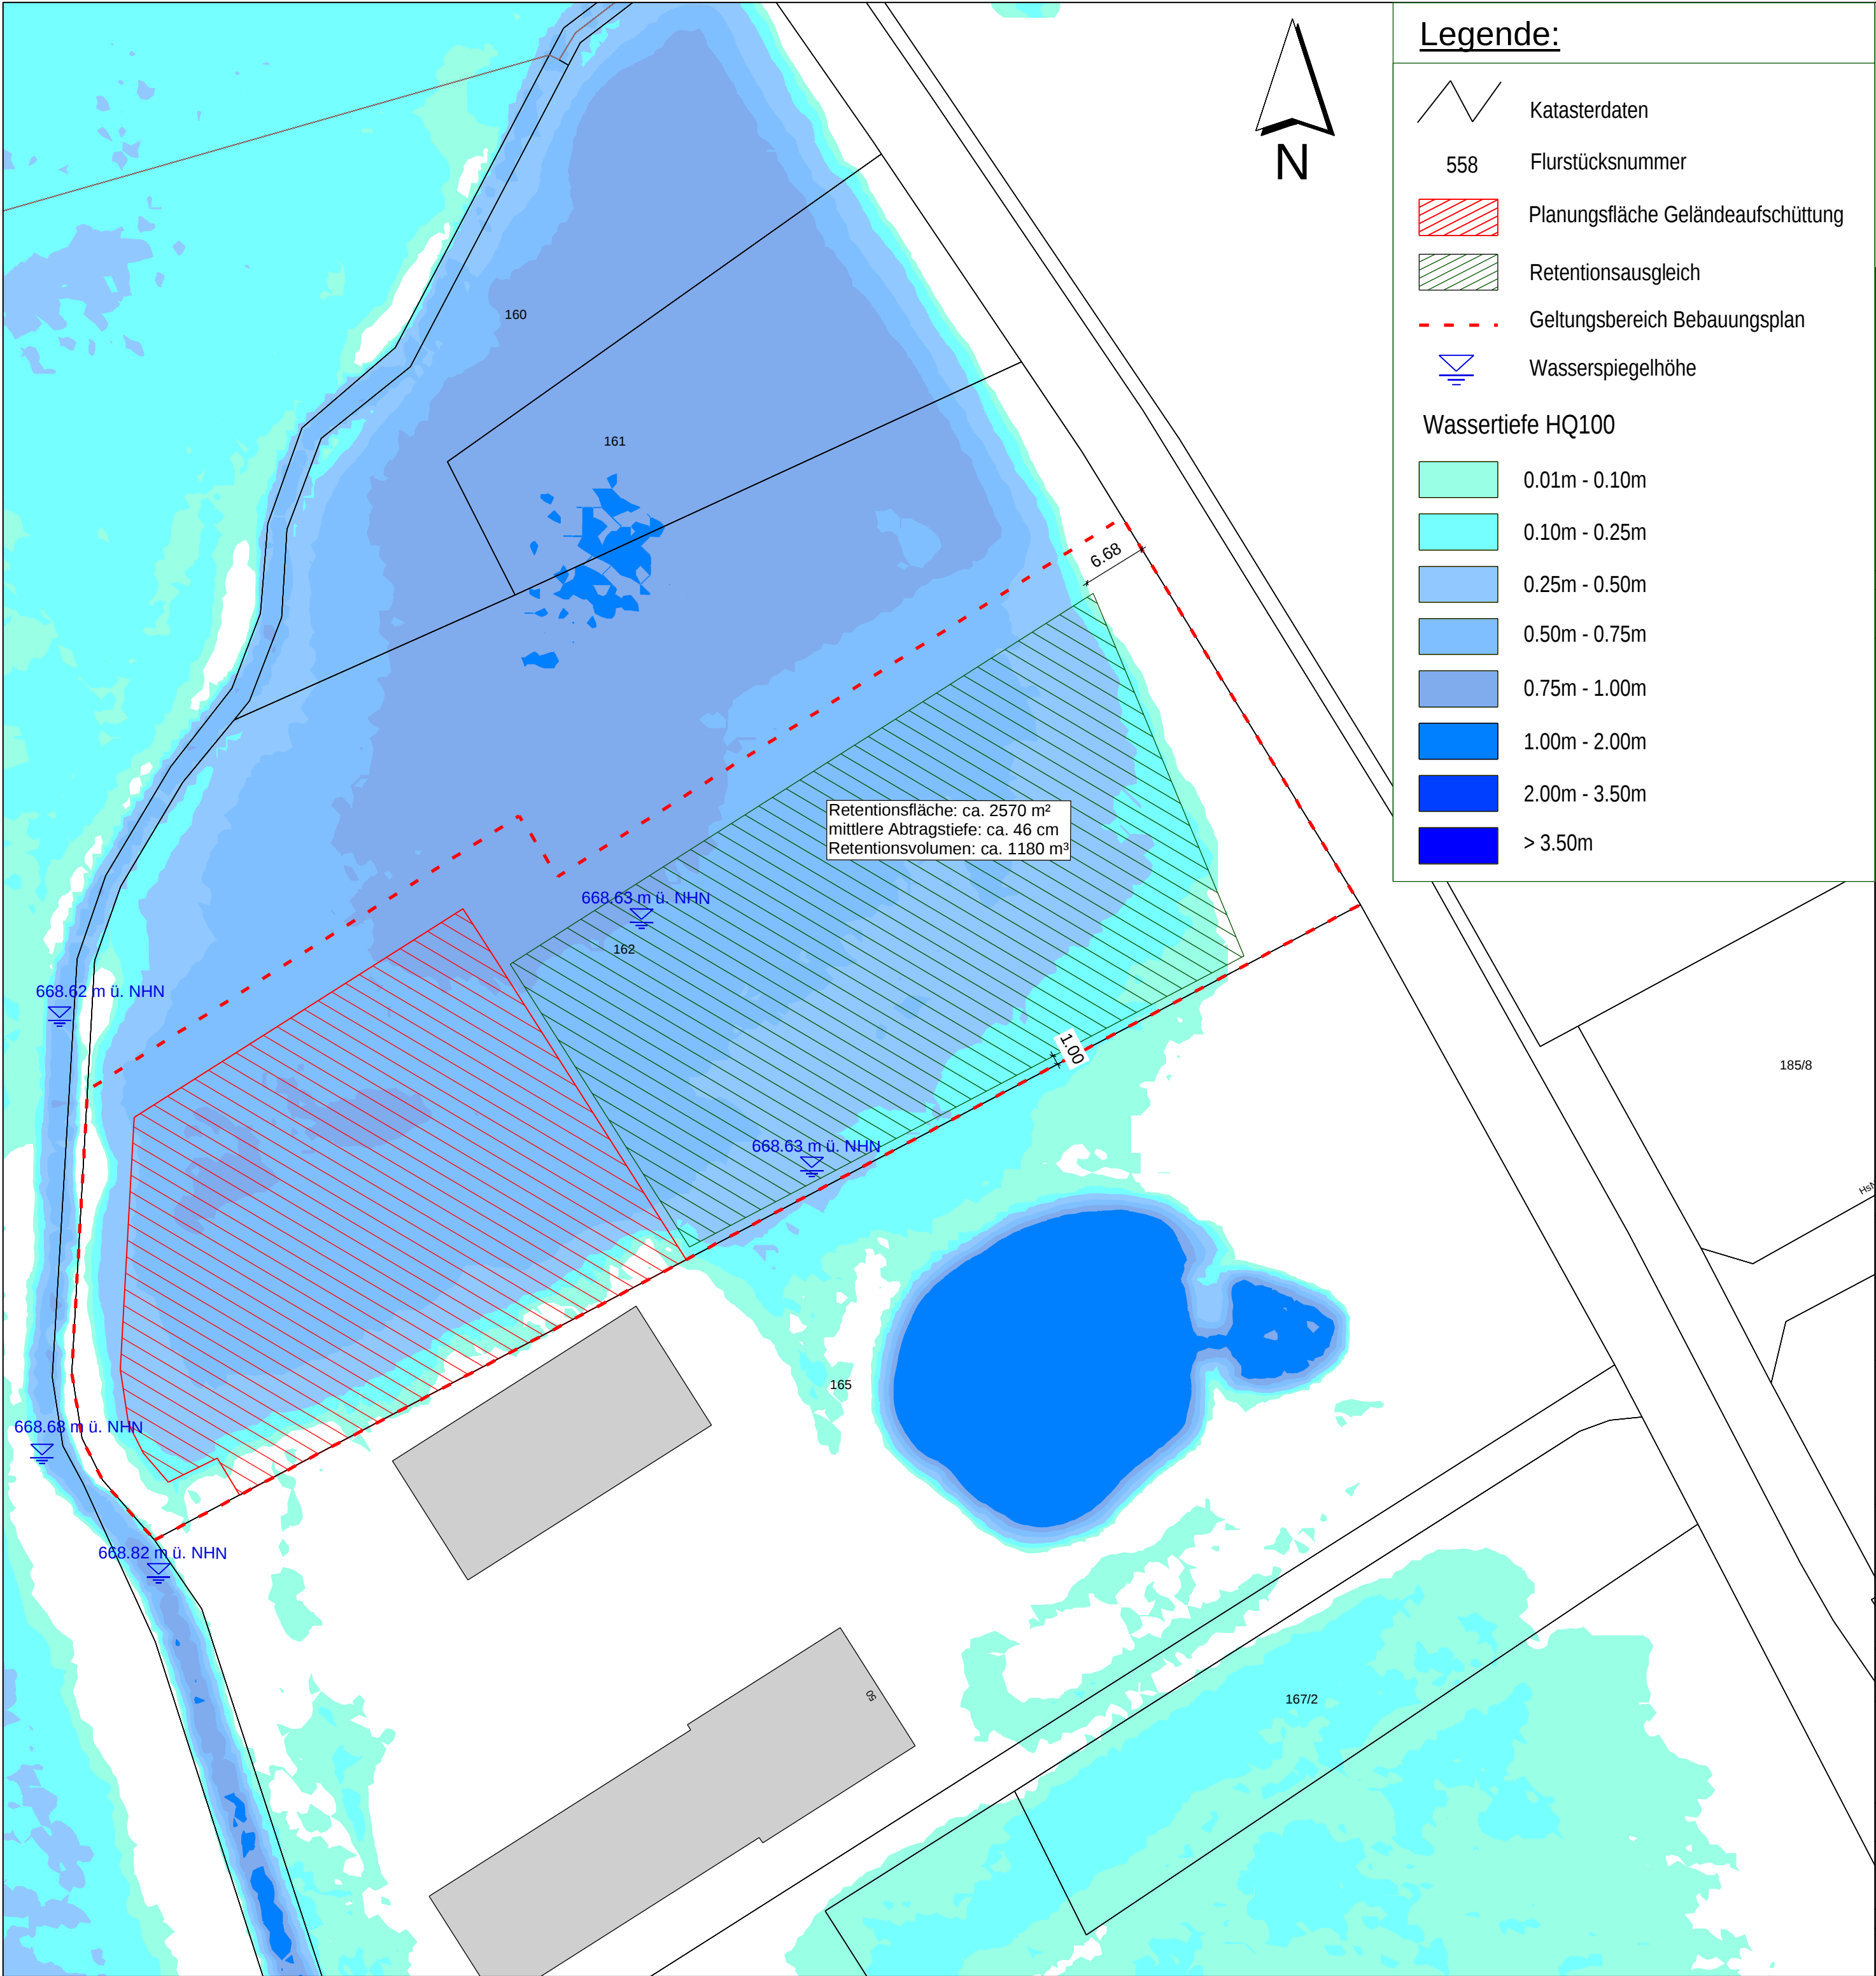

Legende:

- Katasterdaten
- Flurstücksnummer
- Planungsfläche Geländeaufschüttung
- Retentionsausgleich
- Geltungsbereich Bebaungsplan
- Wasserspiegelhöhe
- Wassertiefe HQ100**
 - 0.01m - 0.10m
 - 0.10m - 0.25m
 - 0.25m - 0.50m
 - 0.50m - 0.75m
 - 0.75m - 1.00m
 - 1.00m - 2.00m
 - 2.00m - 3.50m
 - > 3.50m

Fremdleitungen (Fernmelde-, Stromkabel, Erdgas usw.) wurden grafisch aus Bestandsunterlagen übernommen. Die genaue Lage der Sparten ist durch den AN vor Baubeginn eigenverantwortlich zu prüfen.

Die Darstellung der Flurstücksgrenzen in diesem Plan ist keine verbindliche Grenzfeststellung im Sinne des Vermessungs- und Katastergesetzes (VermKatG). Rechtliche Ansprüche können darauf nicht gestützt werden.

Lagesystem: UTM, Höhensystem: DHHN2016

HINWEISE

Wasserspiegellagen aus HQ100 Berechnung (2010) auf das aktuelle Höhen Bezugssystem konvertiert (DHHN2016) und mit aktuellen DGM1-Daten verschnitten

PROJEKT NR.	LPH	BAUABSCHNITT	GEWERK	TYP / EBENE	NUMMER	INDEX
7523-818-KCK	-	-	W	LP	1	-

PROJEKT-ÜBERSICHT

Quelle: Geobasisdaten © Bayerische Vermessungsverwaltung

PROJEKT

Retentionsraumbilanzierung zum Bebaungsplan
Bauhoferweiterung in Wolfertschwenden

AUFTRAGGEBER

VG Bad Grönenbach

Bauamt Herrn Meinl
Markplatz 1
87730 Bad Grönenbach

PLANER

Kling Consult GmbH

Burgauer Str. 30 · 86381 Krumbach
Tel.: +49 8282 994 - 0 · Fax: +49 8282 994 - 110
KC@klingconsult.de · www.klingconsult.de

LEISTUNGSPHASE

TITEL

Wassertiefenkarte HQ 100

FORMAT	BEARBEITET	GEZEICHNET	GEPRÜFT	MASSTAB	FLUR NR. / BEREICH
DIN A2	i. A. GA 18.09.2025	i. A. HZ 18.09.2025	i. V. BE <i>V.B. Beck</i> 18.09.2025	1:500	

PROJEKT NR.	LPH	BAUABSCHNITT	GEWERK	TYP / EBENE	NUMMER	INDEX
7523-818-KCK	-	-	W	LP	1	-